


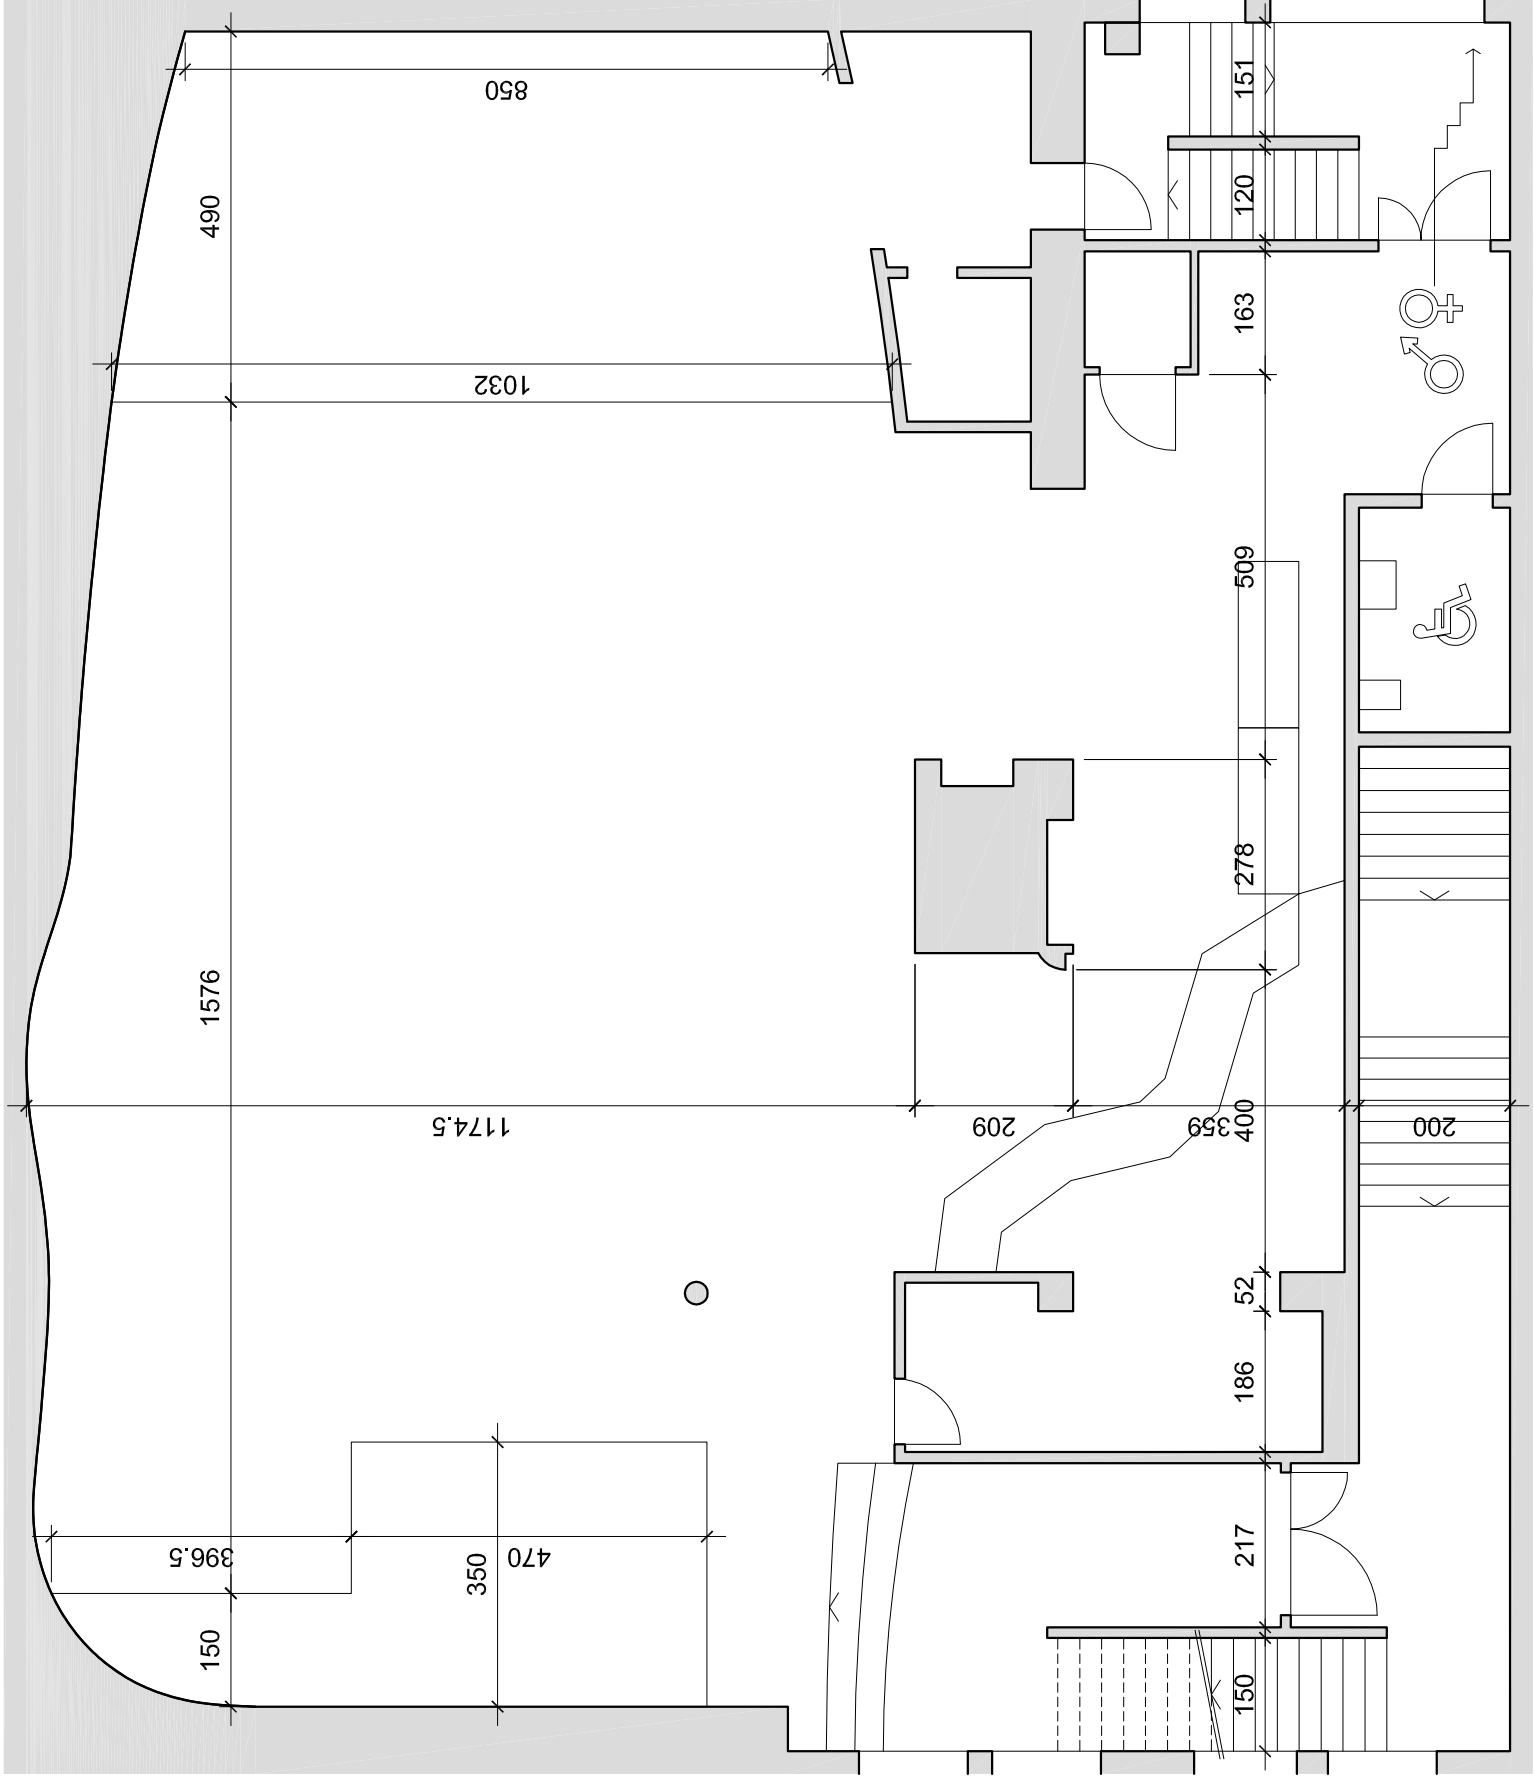

Case à Chocs Plan vierge Quai Philippe Godet 20 2000 Neuchâtel	Atelier d'archi. de St-Nicolas SA Rue de St-Nicolas 1, Neuchâtel T: 032 725 01 31 / F: 032 725 01 32 info@aasn-archi.ch	PROJET ECHELLE 1/100 FORMAT A3 29.04.2015	P.100.0
---	--	--	---------